Опросный лист для заказа КТПН:

ОПРОСНЫЙ ЛИСТ (пример заполнения)

для заказа комплектной трансформаторной подстанции наружной установки (КТПН)

N п/п	Запрашиваемые данные	
1	Обозначение	КТПН-630-10/0,4 У1
2	Номинальное напряжение ВН/НН, кВ	10/0,4
3	Трансформатор силовой	ТМ-630
4	Схема соединения трансформатора	Y/Y-0
5	Исполнение вводов и выводов	ввод – воздушный, выводы – кабельные
6	Состояние нейтрали стороны НН	глухозаземленная
7	Высоковольтное оборудование на вводе ВН	
	Коммутационный аппарат	Выкл. нагрузки – QW**
	I пл. вставки предохранителя на вводе ВН, А	80
8	Оборудование на стороне НН	
	Коммутационный аппарат	Отделитель QR 1600 А
	К-т трансформации тр-ров тока на вводе	1000/5
	Измерительные приборы: Амперметр	3
	Измерительные приборы: Вольметр	1
	Учет электроэнергии (тип счетчика)	в РУНН-0,4 (Меркурий 230 ART-03-PQ)
	Выключатели фидерные и их параметры: Тип	**
	Выключатели фидерные и их параметры: Iном/ Iраст	см. схему
	Защита стороны НН от утечки на землю	--
	Фотореле	да

** – тип аппарата определяется изготовителем

Обязательное приложение к опросному листу –

Схема электрическая однолинейная главных цепей ВН и НН

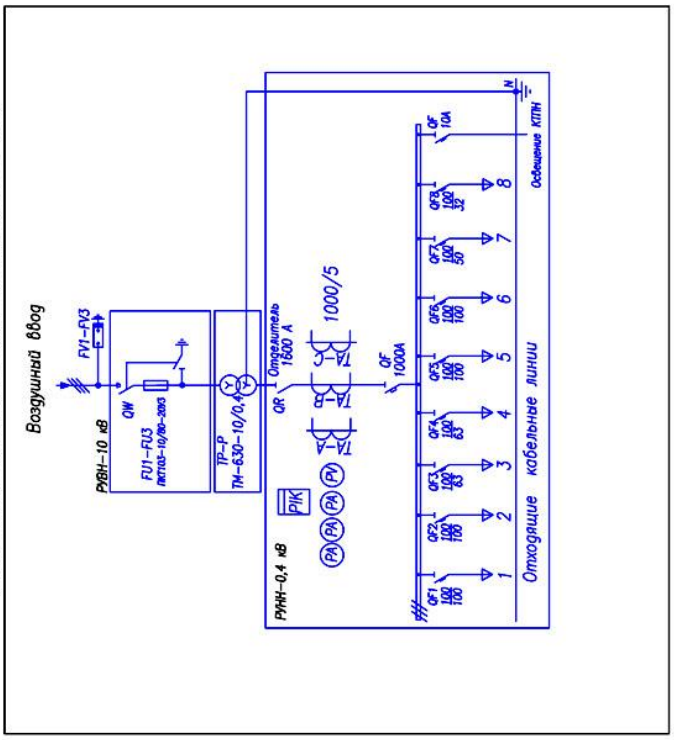

Изм	Лист	N докум	Подп.	Дата
Нач. отд.				
Гл. спец.				
Провер				
Разраб.				
Н.контр.				

Стадия	Лист	Листов

Опросный лист