Опросный лист на камеры сборные КСО–292 (Пример заполнения)

	Запрашиваемые данные	Ответы заказчика											
2	Номер камеры по плану	1	2	3	4	5	6	7	8	9	10	11	12
3	Тип камеры КСО–292												
4	Номинал. ток сборных шин 1000 А												
5	Номинальное напряжение 10 кВ												
6	Схема первичных соединений	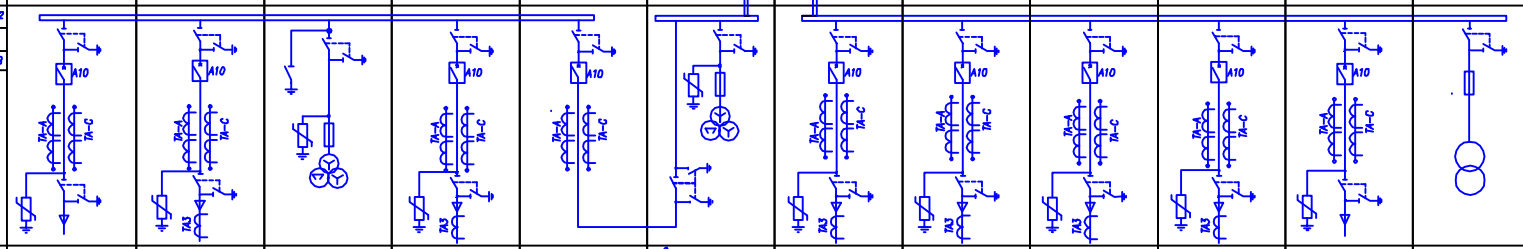											
7	Назначение камеры (надпись)	Ввод 1	Линия к ТП–1	ТН N1	ВП фидер N4	Сек. выключатель	Сек. разъединитель ТН N2	Линия к ТП–2	Линия к СД	ВП фидер N4	Резерв	Ввод 2	ТСН–25
8	Номер схемы и номин. ток главных цепей камеры	8ЭВ–1000	8ЭВ–630	13ТН–630	8ЭВ–630	53В–1000	25ТН–630	8ЭВ–630	8ЭВ–630	8ЭВ–630	8ЭВ–630	8ЭВ–1000	15Т–630
9	Тип выключателя	SIEMENS 3AH5 1250A	SIEMENS 3AH5 800A	—	SIEMENS 3AH5 800A	SIEMENS 3AH5 1250A	—	SIEMENS 3AH5 800A	SIEMENS 3AH5 800A	SIEMENS 3AH5 800A	—	SIEMENS 3AH5 1250A	—
10	Трансформаторы тока	300/5	75/5	—	50/5	200/5	—	75/5	50/5	50/5	100/5	300/5	
11	Кол. тр–ров тока ТЗЛМ	—	1	—	1	—	—	1	1	1	1	—	—
12	Технические характеристики нагрузки	—	Тр–р 250 кВА	—	—	—	—	Тр–р 250 кВА	СД 500 кВт	—	—	—	—
13	Приборы учета – тип счетчика	ПСЧ–4АР.05.2 3х100В, 5А, кл.0,5	ПСЧ–4АР.05.2 3х100В, 5А, кл.1,0	—	ПСЧ–4АР.05.2 3х100В, 5А, кл.1,0	—	—	ПСЧ–4АР.05.2 3х100В, 5А, кл.1,0	ПСЧ–4АР.05.2 3х100В, 5А, кл.1,0	ПСЧ–4АР.05.2 3х100В, 5А, кл.1,0	—	ПСЧ–4АР.05.2 3х100В, 5А, кл.1,0	ПСЧ–4АР.05.2 3х100В, 5А, кл.0,5
14	Источник питания оперативного тока	требуется											
15	Тип релейной защиты	МИКРОПРОЦЕССОРНЫЕ БЛОКИ "ALSTOM (AREVA)"											
16	Дополнительные требования	АВР без восстановления											

Приложение к опросному листу:
план расположения камер КСО–292 в распределительном устройстве (РУ) – пример

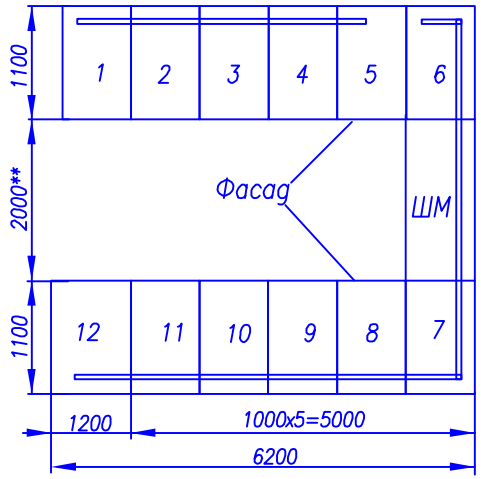

Примечание –

1 – – размеры для справок*
*2 –** – размер, указываемый заказчиком*
3 – ширина камер с ТСН мощностью 25 и 40 кВА = 1200 мм

Изм.	Лист	N докум.	Подп.	Дата			
Нач. отд.							
Гл. спец.							
Провер.							
Разраб.							
Н.контр.							

Стадия	Лист	Листов

Опросный лист