Запрашиваемые данные	Ответы заказчика							
Номер камеры по плану	1	2	3	4	5	6	7	8
Тип камеры: КСО-3М								
Номин. ток сборных шин: 630 А								
Номинальное напряжение: 10 кВ								
Схема первичных соединений	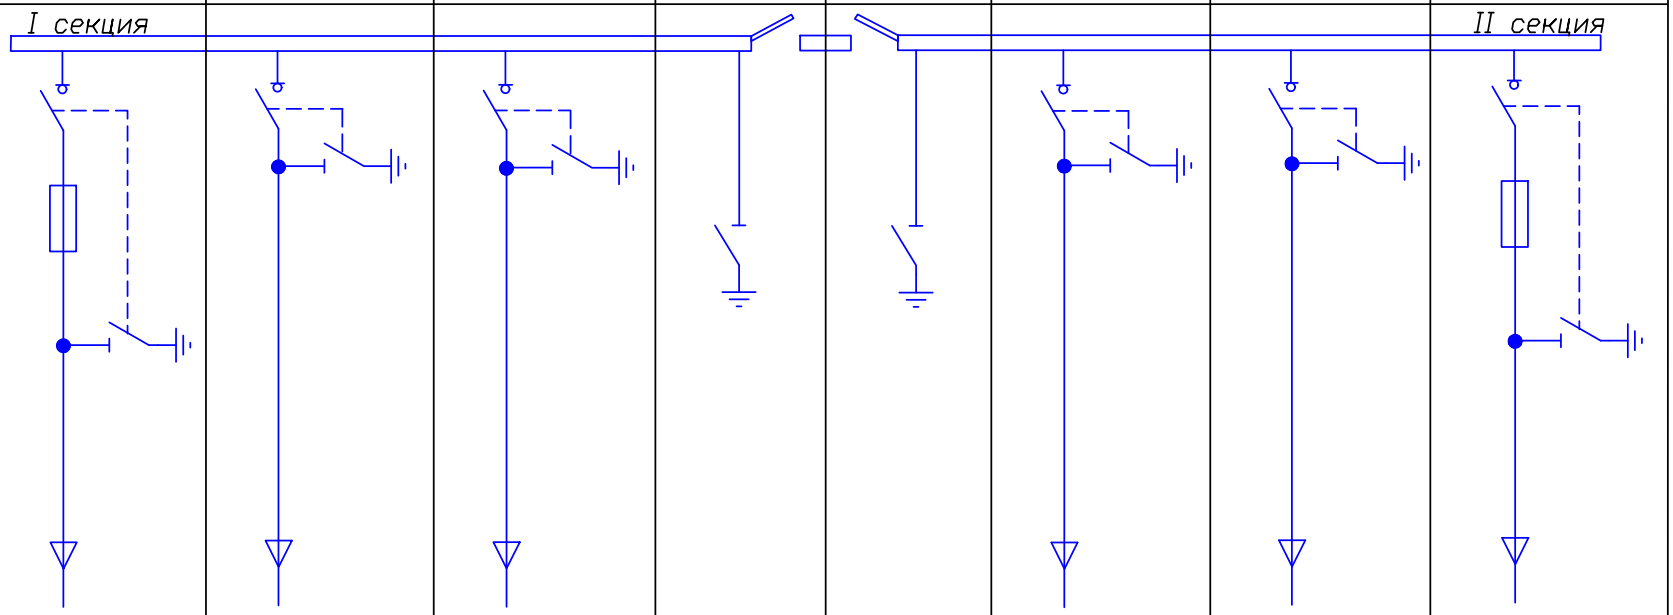							
Обозначение схемы	4Н-600	3Н-600	3Н-600	14-600	15-600	3Н-600	3Н-600	4Н-600
Назначение камеры (надпись)	Линия к тр-ру N1	Ввод 1	Отходящая линия	I секция	II секция	Отходящая линия	Ввод 2	Линия к тр-ру N2
				Заземление сборных шин секций				
Тип выключателя нагрузки	SIEMENS	SIEMENS	SIEMENS	—		SIEMENS	SIEMENS	SIEMENS
Предохранитель силовой Iном/ Iвст, А	50/20	—	—	—		—	—	50/20